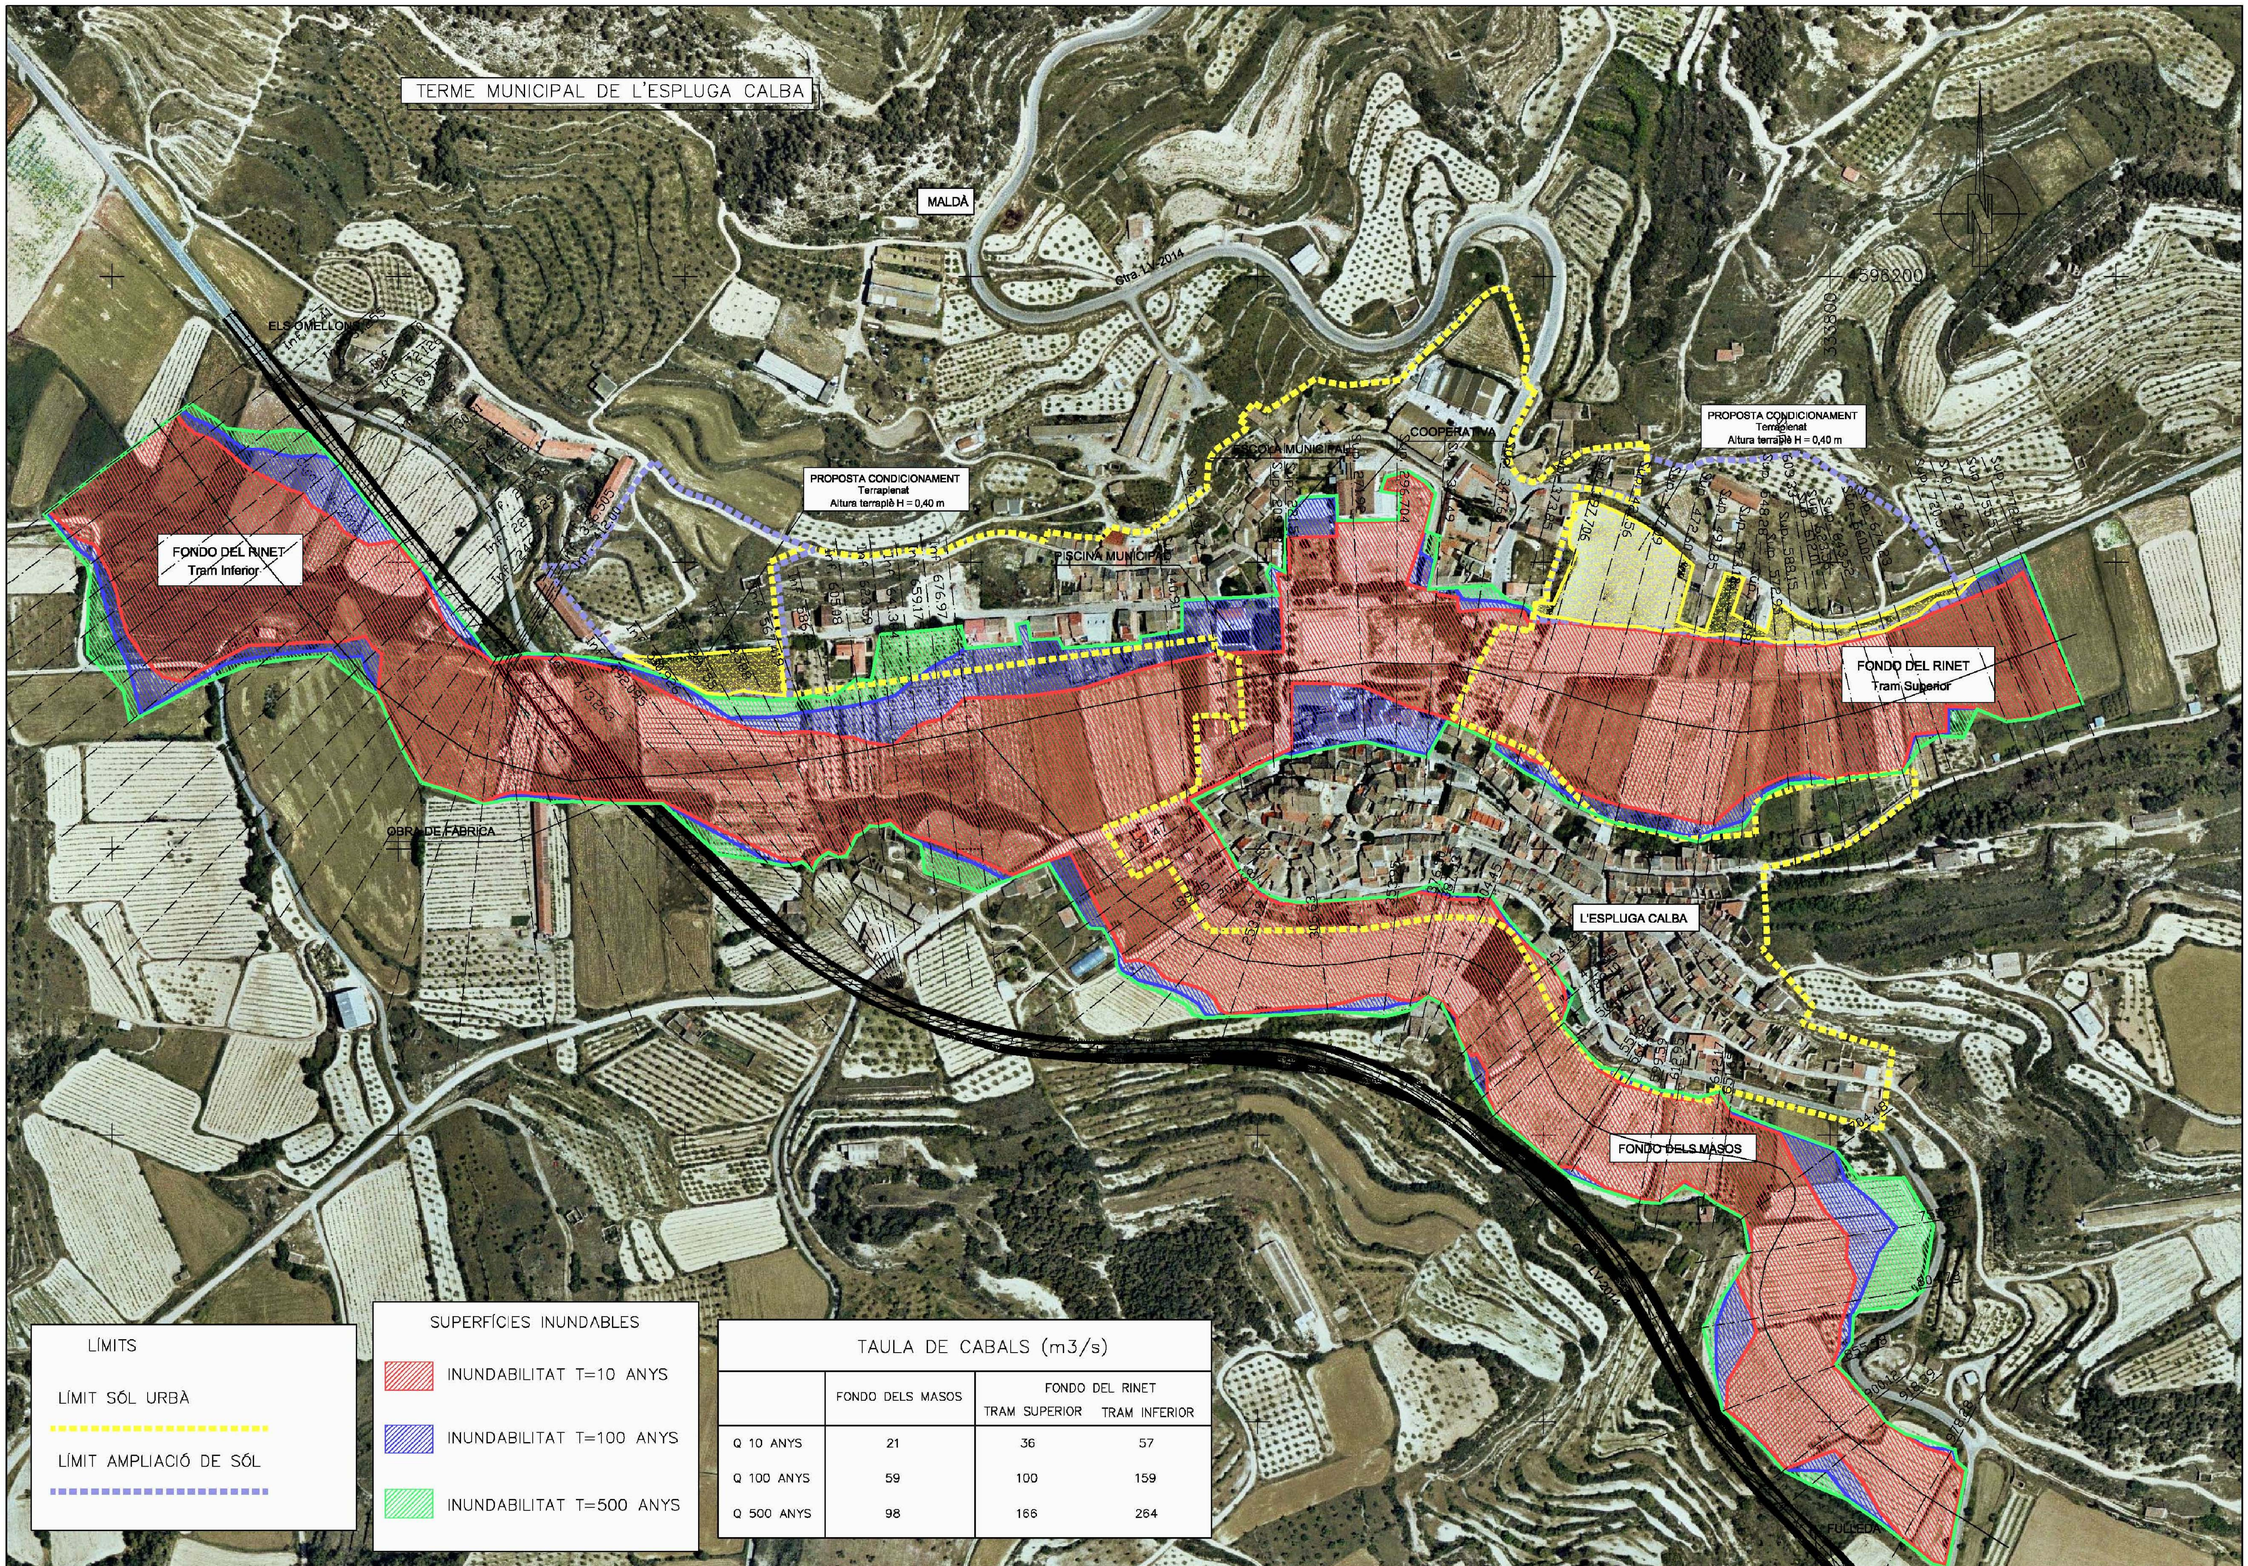

TAULA DE CABALS (m3/s)

	FONDO DELS MASOS	FONDO DEL RINET	
		TRAM SUPERIOR	TRAM INFERIOR
Q 10 ANYS	21	36	57
Q 100 ANYS	59	100	159
Q 500 ANYS	98	166	264

EL PROMOTOR
EXCM. AJUNTAMENT DE L'ESPLUGA CALBA

TEMAX ENGINYERIA, SL.
C/ Raval del Carme, 72 Baixos – Tel. 973 14 35 65
25400 – LES BORGES BLANQUES. Lleida.

L'ENGINYER TÈCNIC D'OBRES PÚBLIQUES
JOAN SANTACANA I ESPASA
Col.legiat núm.: 13.121

TÍTOL DEL PROJECTE
ESTUDI D'INUNDABILITAT LOCAL
Fondos del Rinet i dels Masos. Tram: l'Espluga Calba.
Conca del Segre. (Les Garrigues).

CLAU
REF 14 06

ESCALES
1:2000
0 1250 2500
ORIGINALS GRAFIQUES

NOM DEL PLÀNOL:
INUNDABILITAT T=10, 100 I 500 ANYS
PROPOSTA DE CONDICIONAMENT

DATA:
OCTUBRE 2010

NOM FITXER:
–

PLÀNOL NÚM.
5

FULL.....1.....DE.....1

Aprovació Provisional

Ajuntament de
L'ESPLUGA CALBA

PLA D'ORDENACIÓ URBANÍSTICA MUNICIPAL
L'ESPLUGA CALBA, LES GARRIGUES. EXP 1835.2008.

novembre 2012

Plànol d'informació
ESTUDI D'INUNDABILITAT
Proposta de condicionament

I-10.2

0 10 25 50 100m

Escala: 1:2.000

PROMOTOR:
AJUNTAMENT DE L'ESPLUGA CALBA

ARQUITECTE:
FRANCESC ALBIN I COLLET